
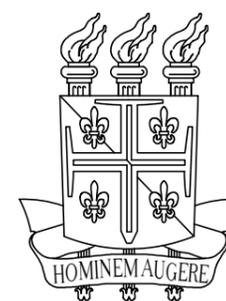


NOTA DESCRIÇÃO DO CADASTRO :

- Área de 5,90 m<sup>2</sup>
- Paredes existentes de bloco cerâmico de 8 furos rebocada, emassada, lixada e pintada em acrílico cor branco.
- Meia-parede abaixo de balcão frontal pastilhada, LINEA VITRO 2x2cm.
- Fechamento frontal e porta de acesso com vidro temperado. Sobre bancada abertura com folhas de vidro temperado pivotante.
- Bancada interna com testeira de 4cm, rodo-pia de 15 cm, com borda abaulada de granito polido cinza andorinha. Cuba de inox de embutir e torneira de parede.
- Forro interno rebaixado de gesso, emassado, lixado e pintado em PVA cor branco.
- Piso em placas de 50x50 cm em granito polido preto
- Nicho de cimento sob bancada frontal.

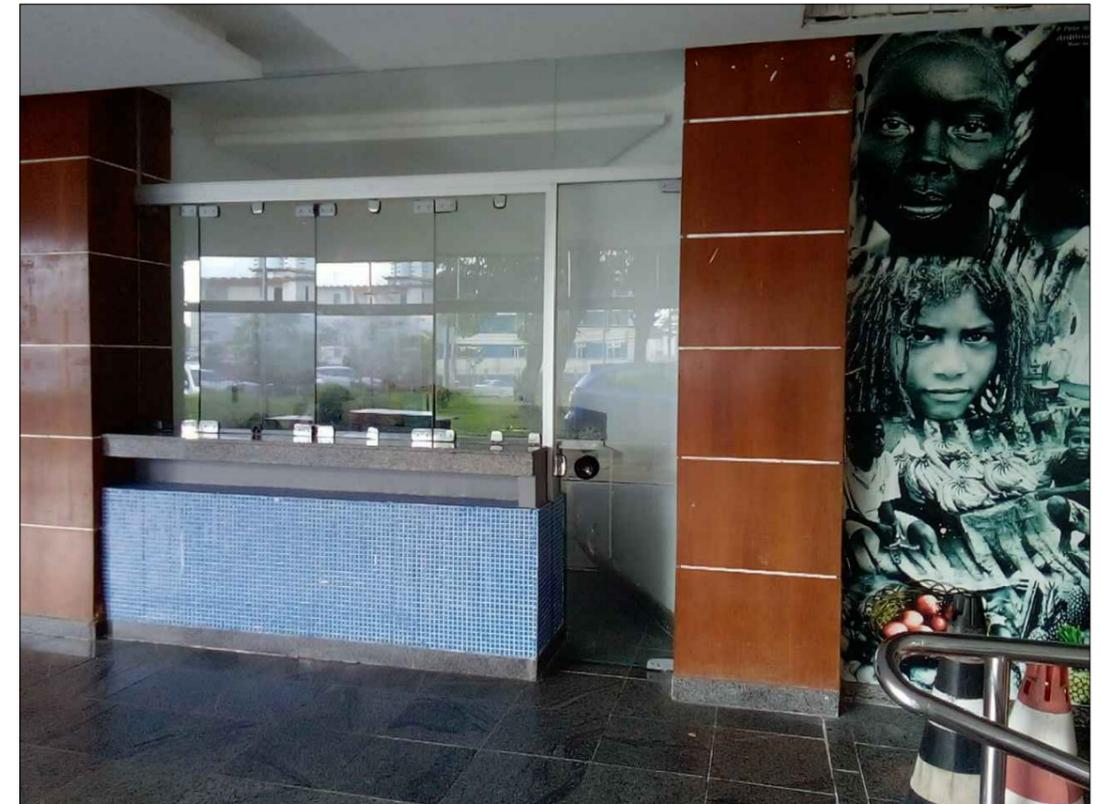

UNEB-Universidade do Estado da Bahia  
PRÓ - REITORIA DE INFRAESTRUTURA (PROINFRA)

ADMINISTRAÇÃO CENTRAL - ASCULT - FOYER TEATRO UNEB\_CABULA  
CADASTRO CAFETERIA  
ENDEREÇO: RUA SILVEIRA MARTINS, Nº2555, CABULA, SALVADOR, BA.  
CEP:41.150-000 / TELF: (71) 3117 - 2200

PLANTA BAIXA / CORTE E VISTA FRONTAL

PROJETO ARQUITETÔNICO:  
SETOR DE ARQUITETURA E URBANISMO  
COORDENAÇÃO DE ENGENHARIA

ESCALA : 1 / 50

01/01